


**NOTE:**


Koter er i m angivet i kotesystem DVR90.  
 Ubenævnte mål er i m.  
 Koordinatsystem er UTM32.

**SIGNATURER:**

- Konturkurver, 1 cm interval (overkørsel og asfaltrampe indgår ikke)
- × 34.15 Kote, projekt
- × 34.15 Kote, eksist. terræn
- × 34.15 Kote, matrikel

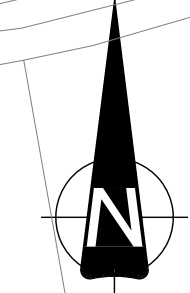

0,00m

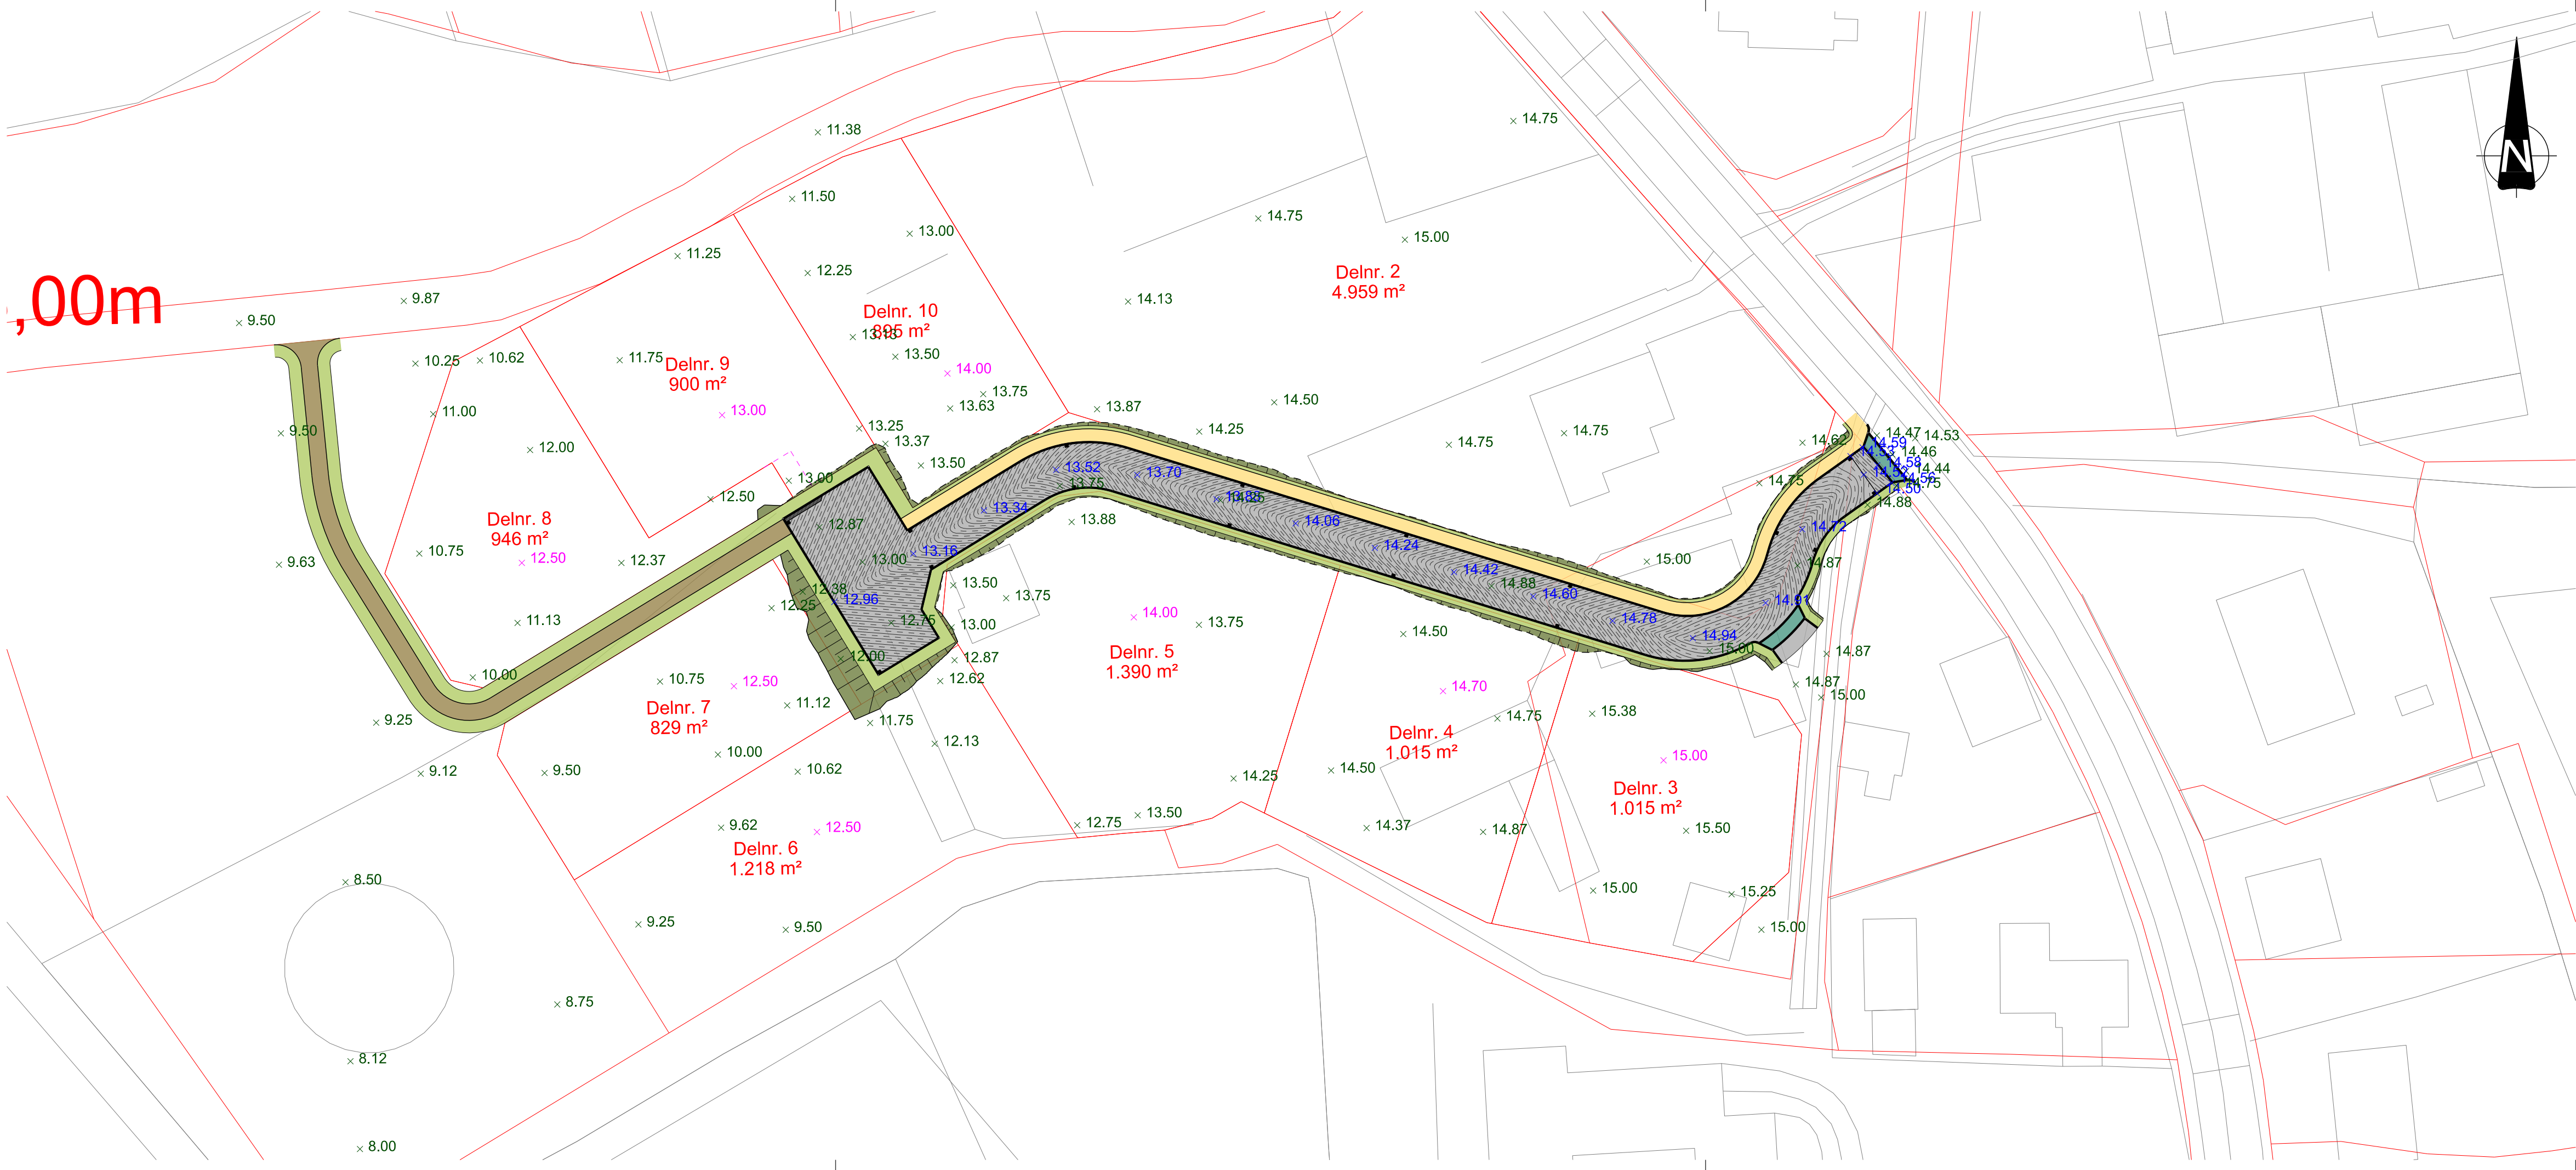

**FORELØBIGT TRYK 01-07-2021**

|        |                            |              |                   |         |          |
|--------|----------------------------|--------------|-------------------|---------|----------|
| A      | Matrikelkoter tilføjet     | Dato         | Udført            | Kontrol | Godkendt |
| Udgave | Betegnelse/Revision        | Projekt nr.: | 10412388          |         |          |
| Sag:   | Byggemodning Ferslev Byvej | Fase:        | Myndighedsprojekt |         |          |
| Emne:  | Koteplan                   | Tegn. nr.:   |                   | Rev.:   |          |

|                           |            |        |       |               |     |
|---------------------------|------------|--------|-------|---------------|-----|
| <b>BMFB_A5_K20_2001 A</b> |            |        |       |               |     |
| Dato:                     | 2021.06.23 | Udf.:  | KRAL  | Kont.:        | ASO |
| Godk.:                    | ASO        | Skala: | 1:500 | 297mm x 840mm |     |

